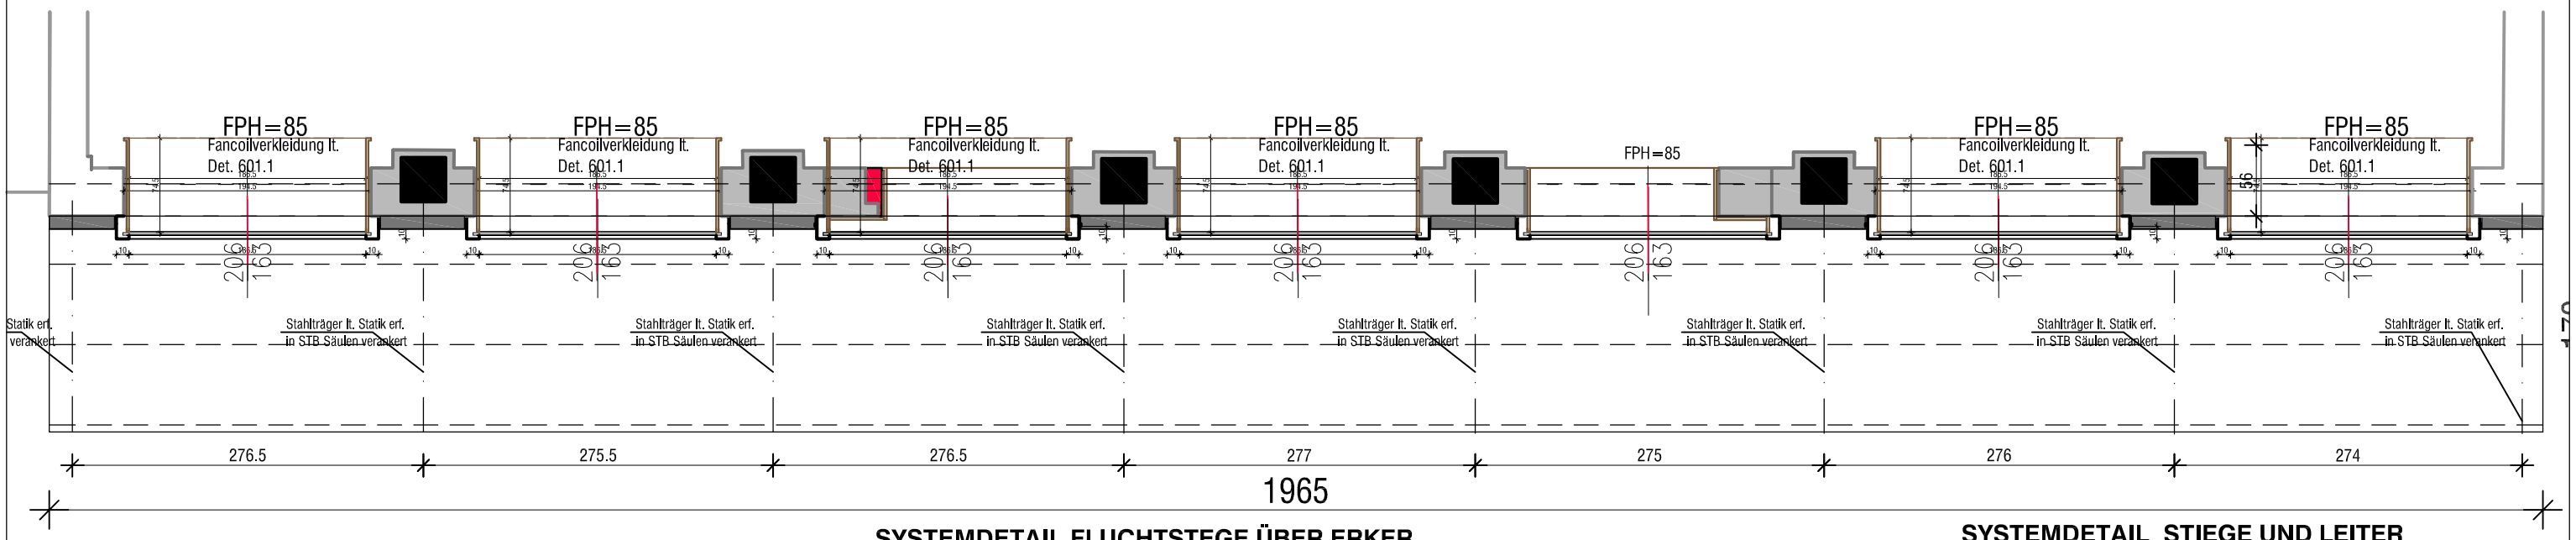

SYSTEMDETAIL FLUCHTSTEGE ÜBER ERKER

SYSTEMDETAIL STIEGE UND LEITER FFLUCHTSTEGE

VORABZUG STAND 111220

Diese Zeichnung bzw. Ausarbeitung ist geistiges Eigentum des Architekten und damit gesetzlich geschützt. Jede Benützung, Veröffentlichung, Vervielfältigung, Überarbeitung oder Weitergabe an Dritte in Verbindung mit einer anderen Arbeit oder einem anderen Projekt bedarf der schriftlichen Zustimmung des Architekten. Durch die Übernahme dieses Planes akzeptiert die ausführende Firma die darauf dargestellten Anordnungen. Geschriebene Planmaße auf dieser Zeichnung haben Vorrang gegenüber gezeichneten Dimensionen. Der Auftragnehmer verpflichtet sich vor Arbeitsbeginn alle Maße und Bedingungen im Zusammenhang mit seiner Arbeit auf der Baustelle verantwortlich zu überprüfen. Abweichungen gegenüber dargestellten oder schriftlich vereinbarten Anordnungen müssen dem Architekten bzw. der Bauleitung unverzüglich schriftlich mitgeteilt werden. Vor Arbeitsbeginn sind dem Architekten gültige Werkzeichnungen zur Genehmigung vorzulegen.

NATURMASSE NEHMEN !

INDEX:	DATUM:	GEZ.:	ÄNDERUNG:

FÜHRICHGASSE HOTEL

ZEYTINOGLU ZT GmbH
ARCHITEKTURBÜRO
A-1060 WIEN, Mariahilferstr. 101/3/51 Tel.: 01/5953804

PLAN-ART: **LEITDETAIL**

PLANINHALT: **VORDACH ANSICHT UND DRAUFSICHT**

PLANNUMMER: **LD 6 1 1** TEIL: **1** INDEX:

MASSTAB:	SIEHE AUCH PLAN NR:	GEZ.:	GRÖSSE:	FILE:	DATUM:
1_50		RK	A3	FUE_EPL_110	07.12.2011